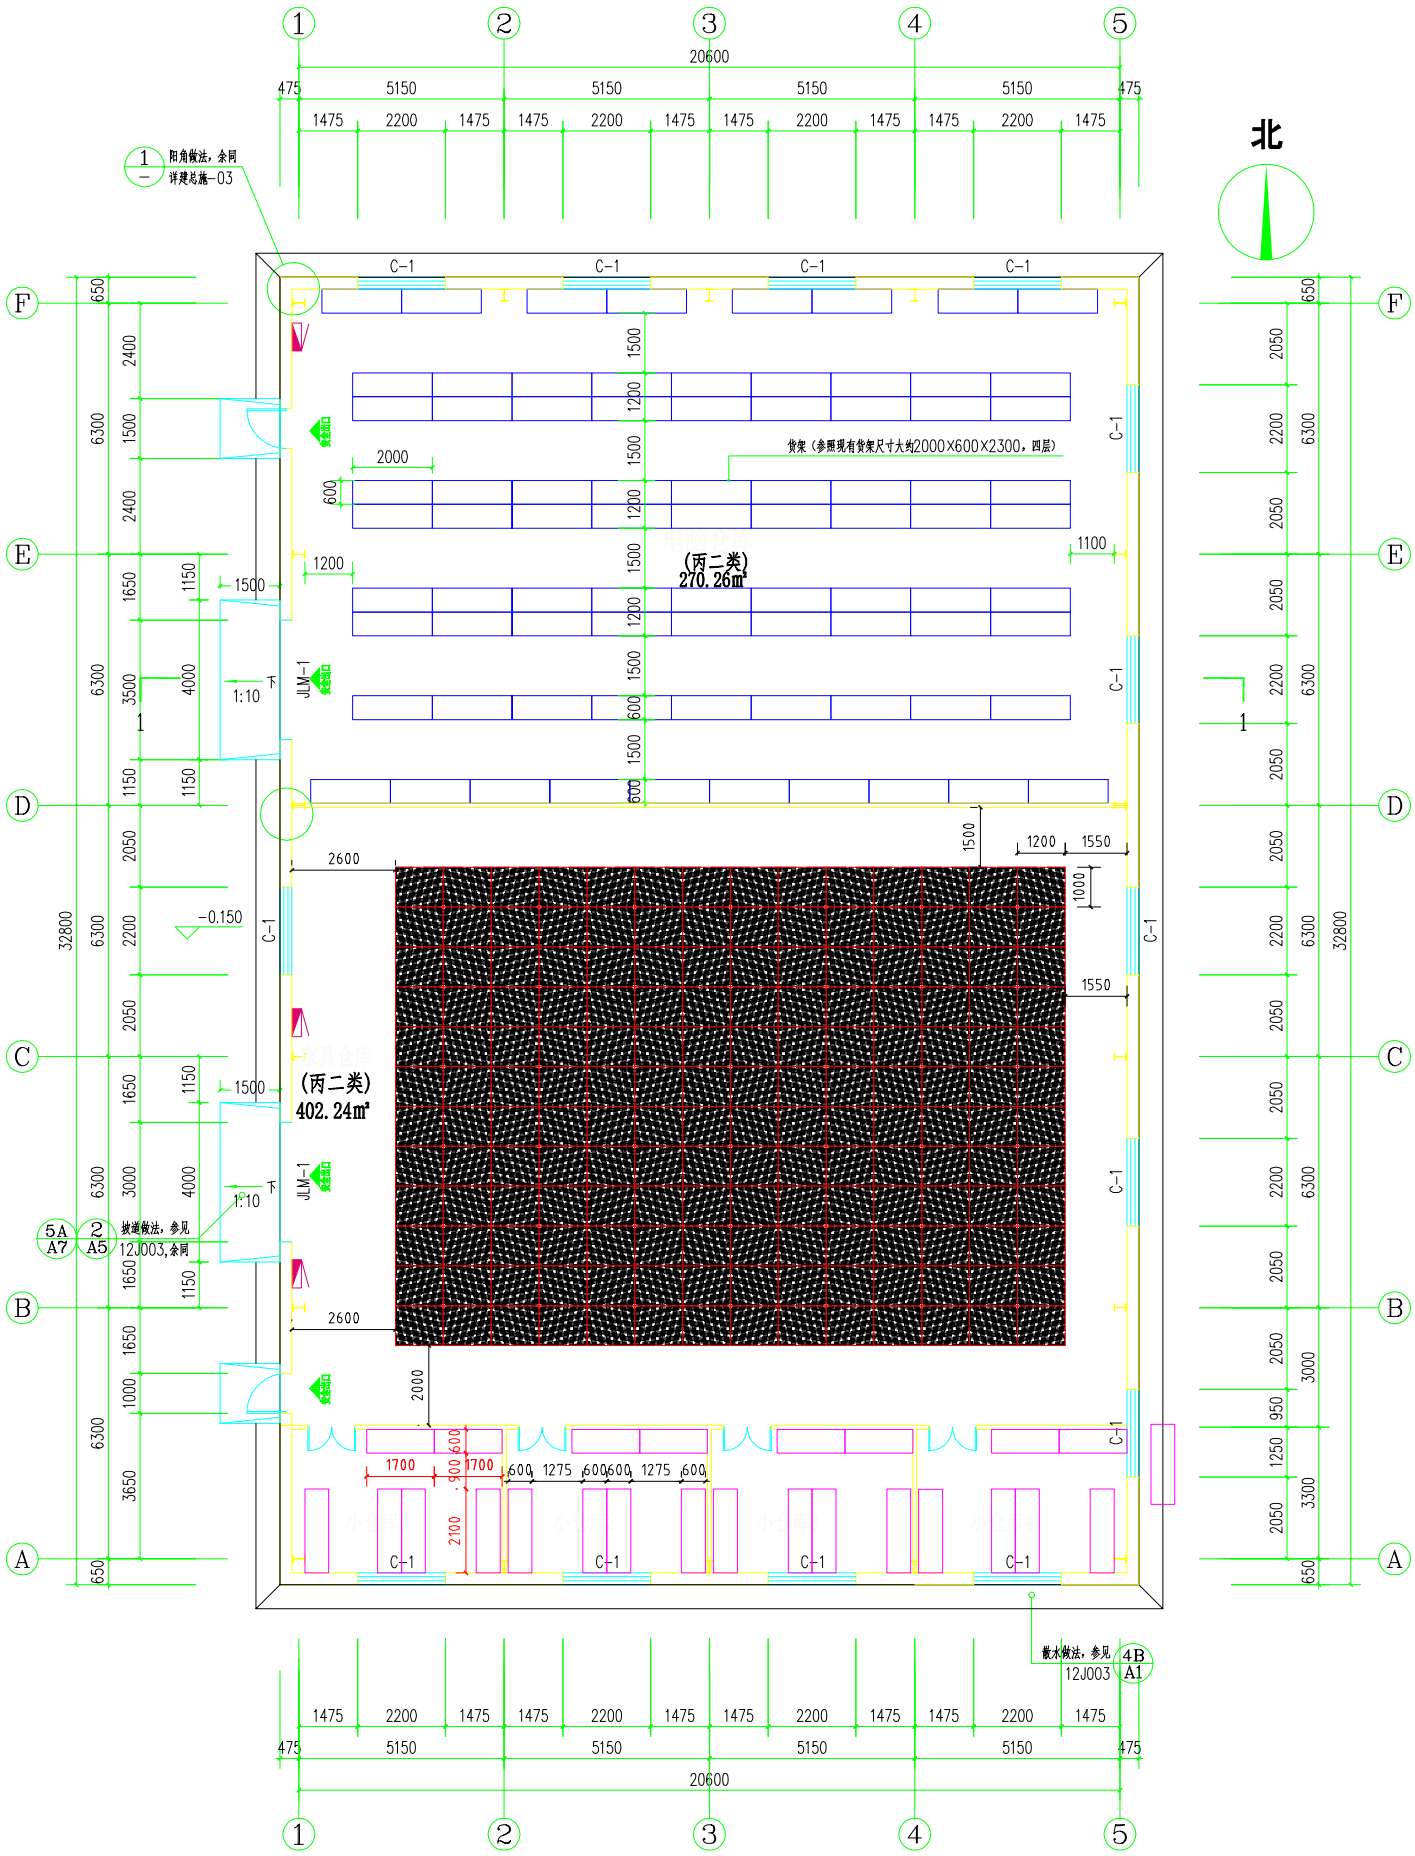
北
阳角做法，余同
详建总施-03
C-1
JLM-1
安全出口
货架（参照现有货架尺寸大约2000X600X2300，四层）
(丙二类)
270.26m²
(丙二类)
402.24m²
-0.150
1:10
坡道做法，参见
12J003,余同
散水做法，参见
12J003
20600
32800

一层平面图 1:100