


A2 图幅594x421 日 (含图框和标题栏净面积: 250000)

日期	
人数	
专业	
日期	
人数	
专业	
日期	
人数	
专业	
日期	
人数	
专业	
日期	
人数	
专业	

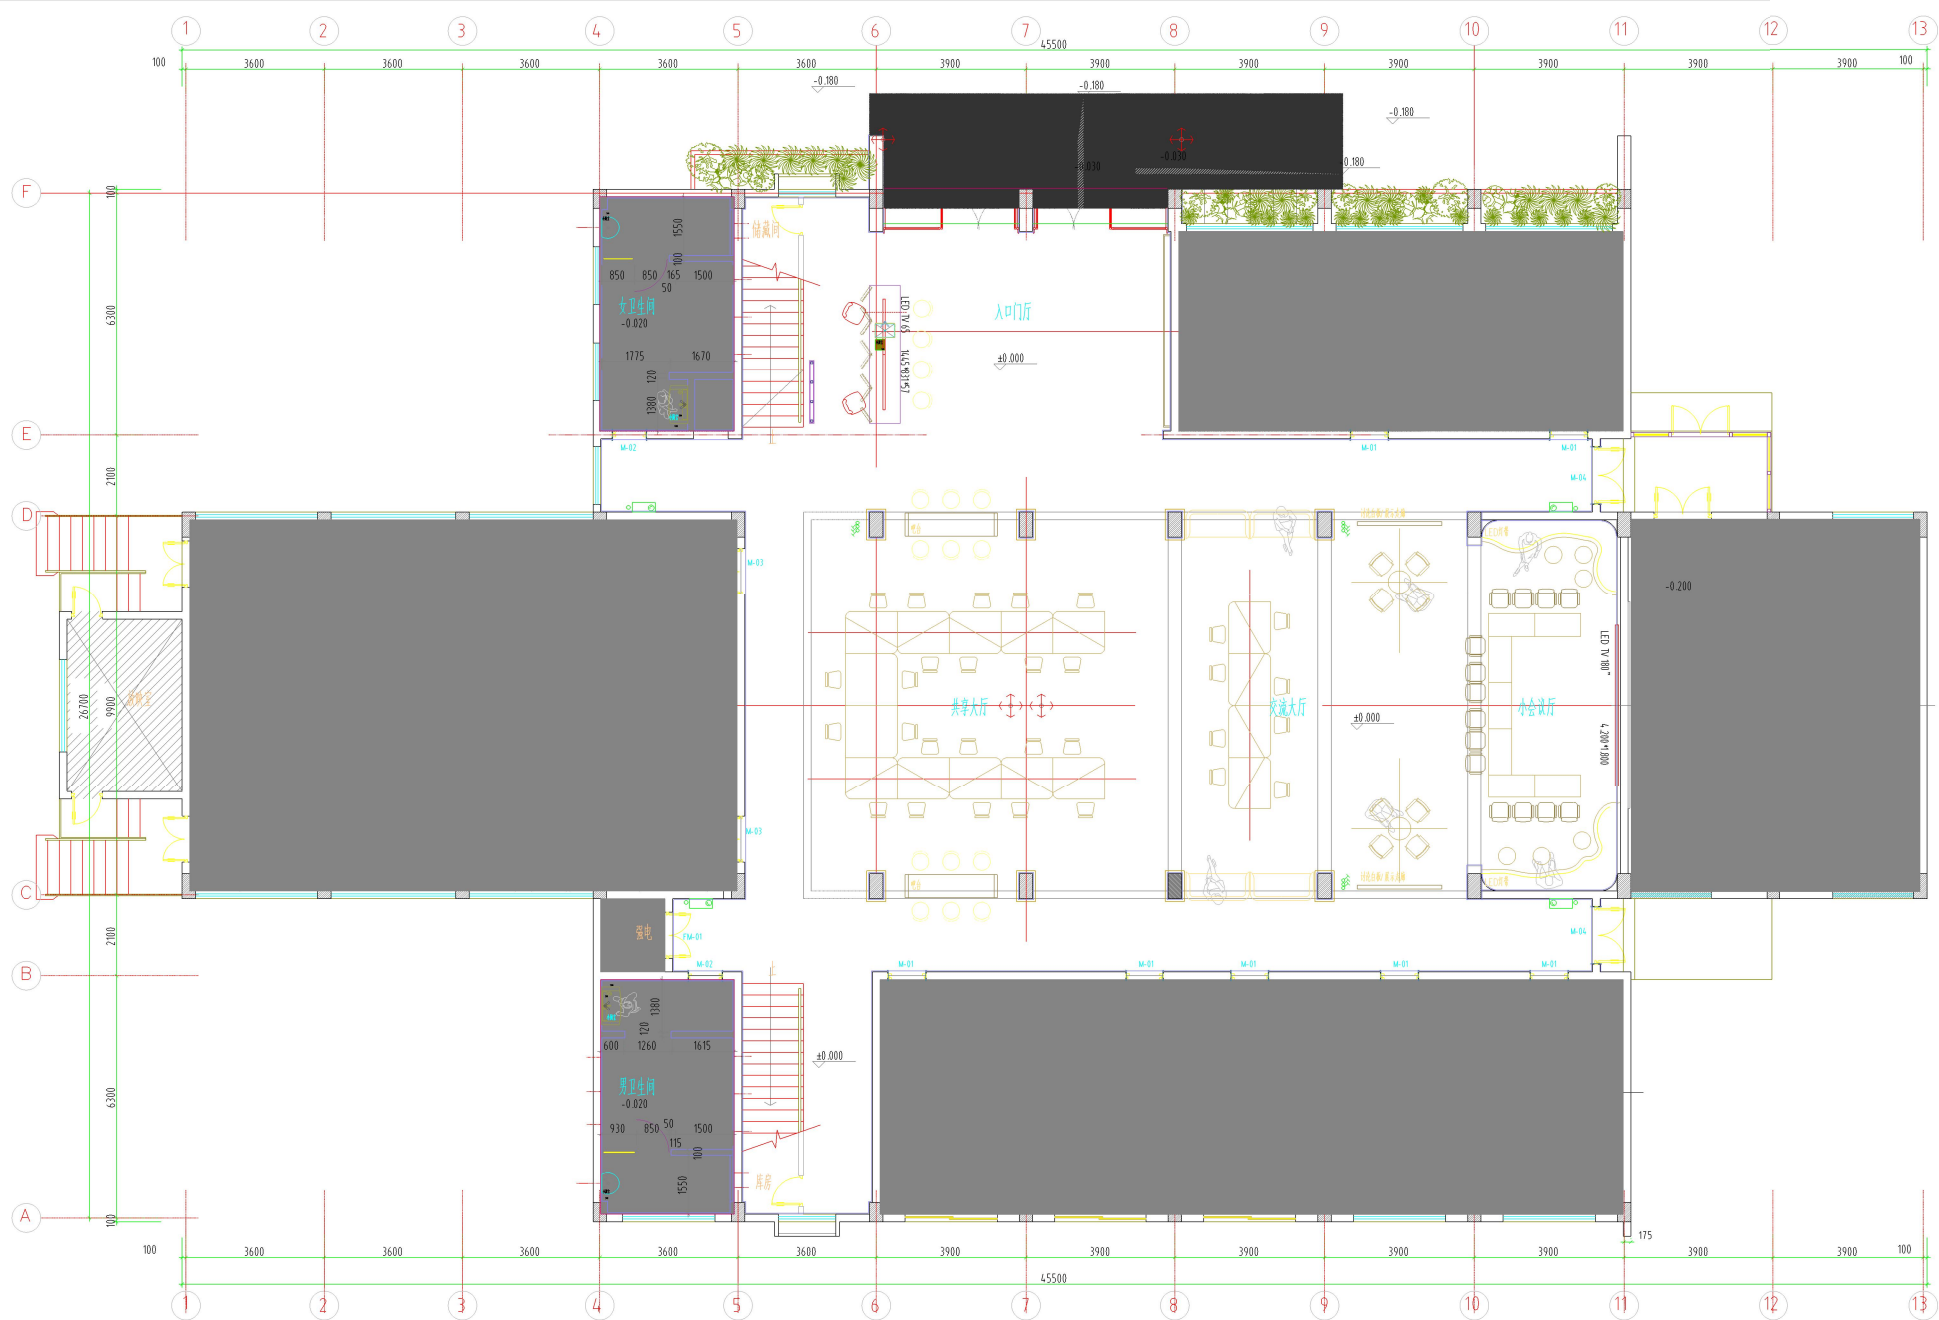

底层平面布置图 1:100

新装100或120轻质块隔墙

 上海市建筑装饰工程集团有限公司 Shanghai Construction Decoration Engineering Group Co.,Ltd [资质证书号: A231003842]	Author: 王 强		Principal: 王 强		Remark: 无	Client: 建设单位: 上海对外经贸大学	Drawing Title: 图 名: 底层平面布置图	Design No: 设计号: S2022-XX		Professional: 专业: 建 筑	Drawing Type: 图 种: 施 工 图
	Verified: 王 强		Check: 王 强					Drawing No: 图 号: 04-10-1-01			
	Superintendent: 王 强		Design: 王 强								
	Professional: 王 强										
						Project: 项目名称: 古北校区博物馆讲交流中心项目		Drawing Title: 图 名: 底层平面布置图	Scale: 比例: 1:100		